




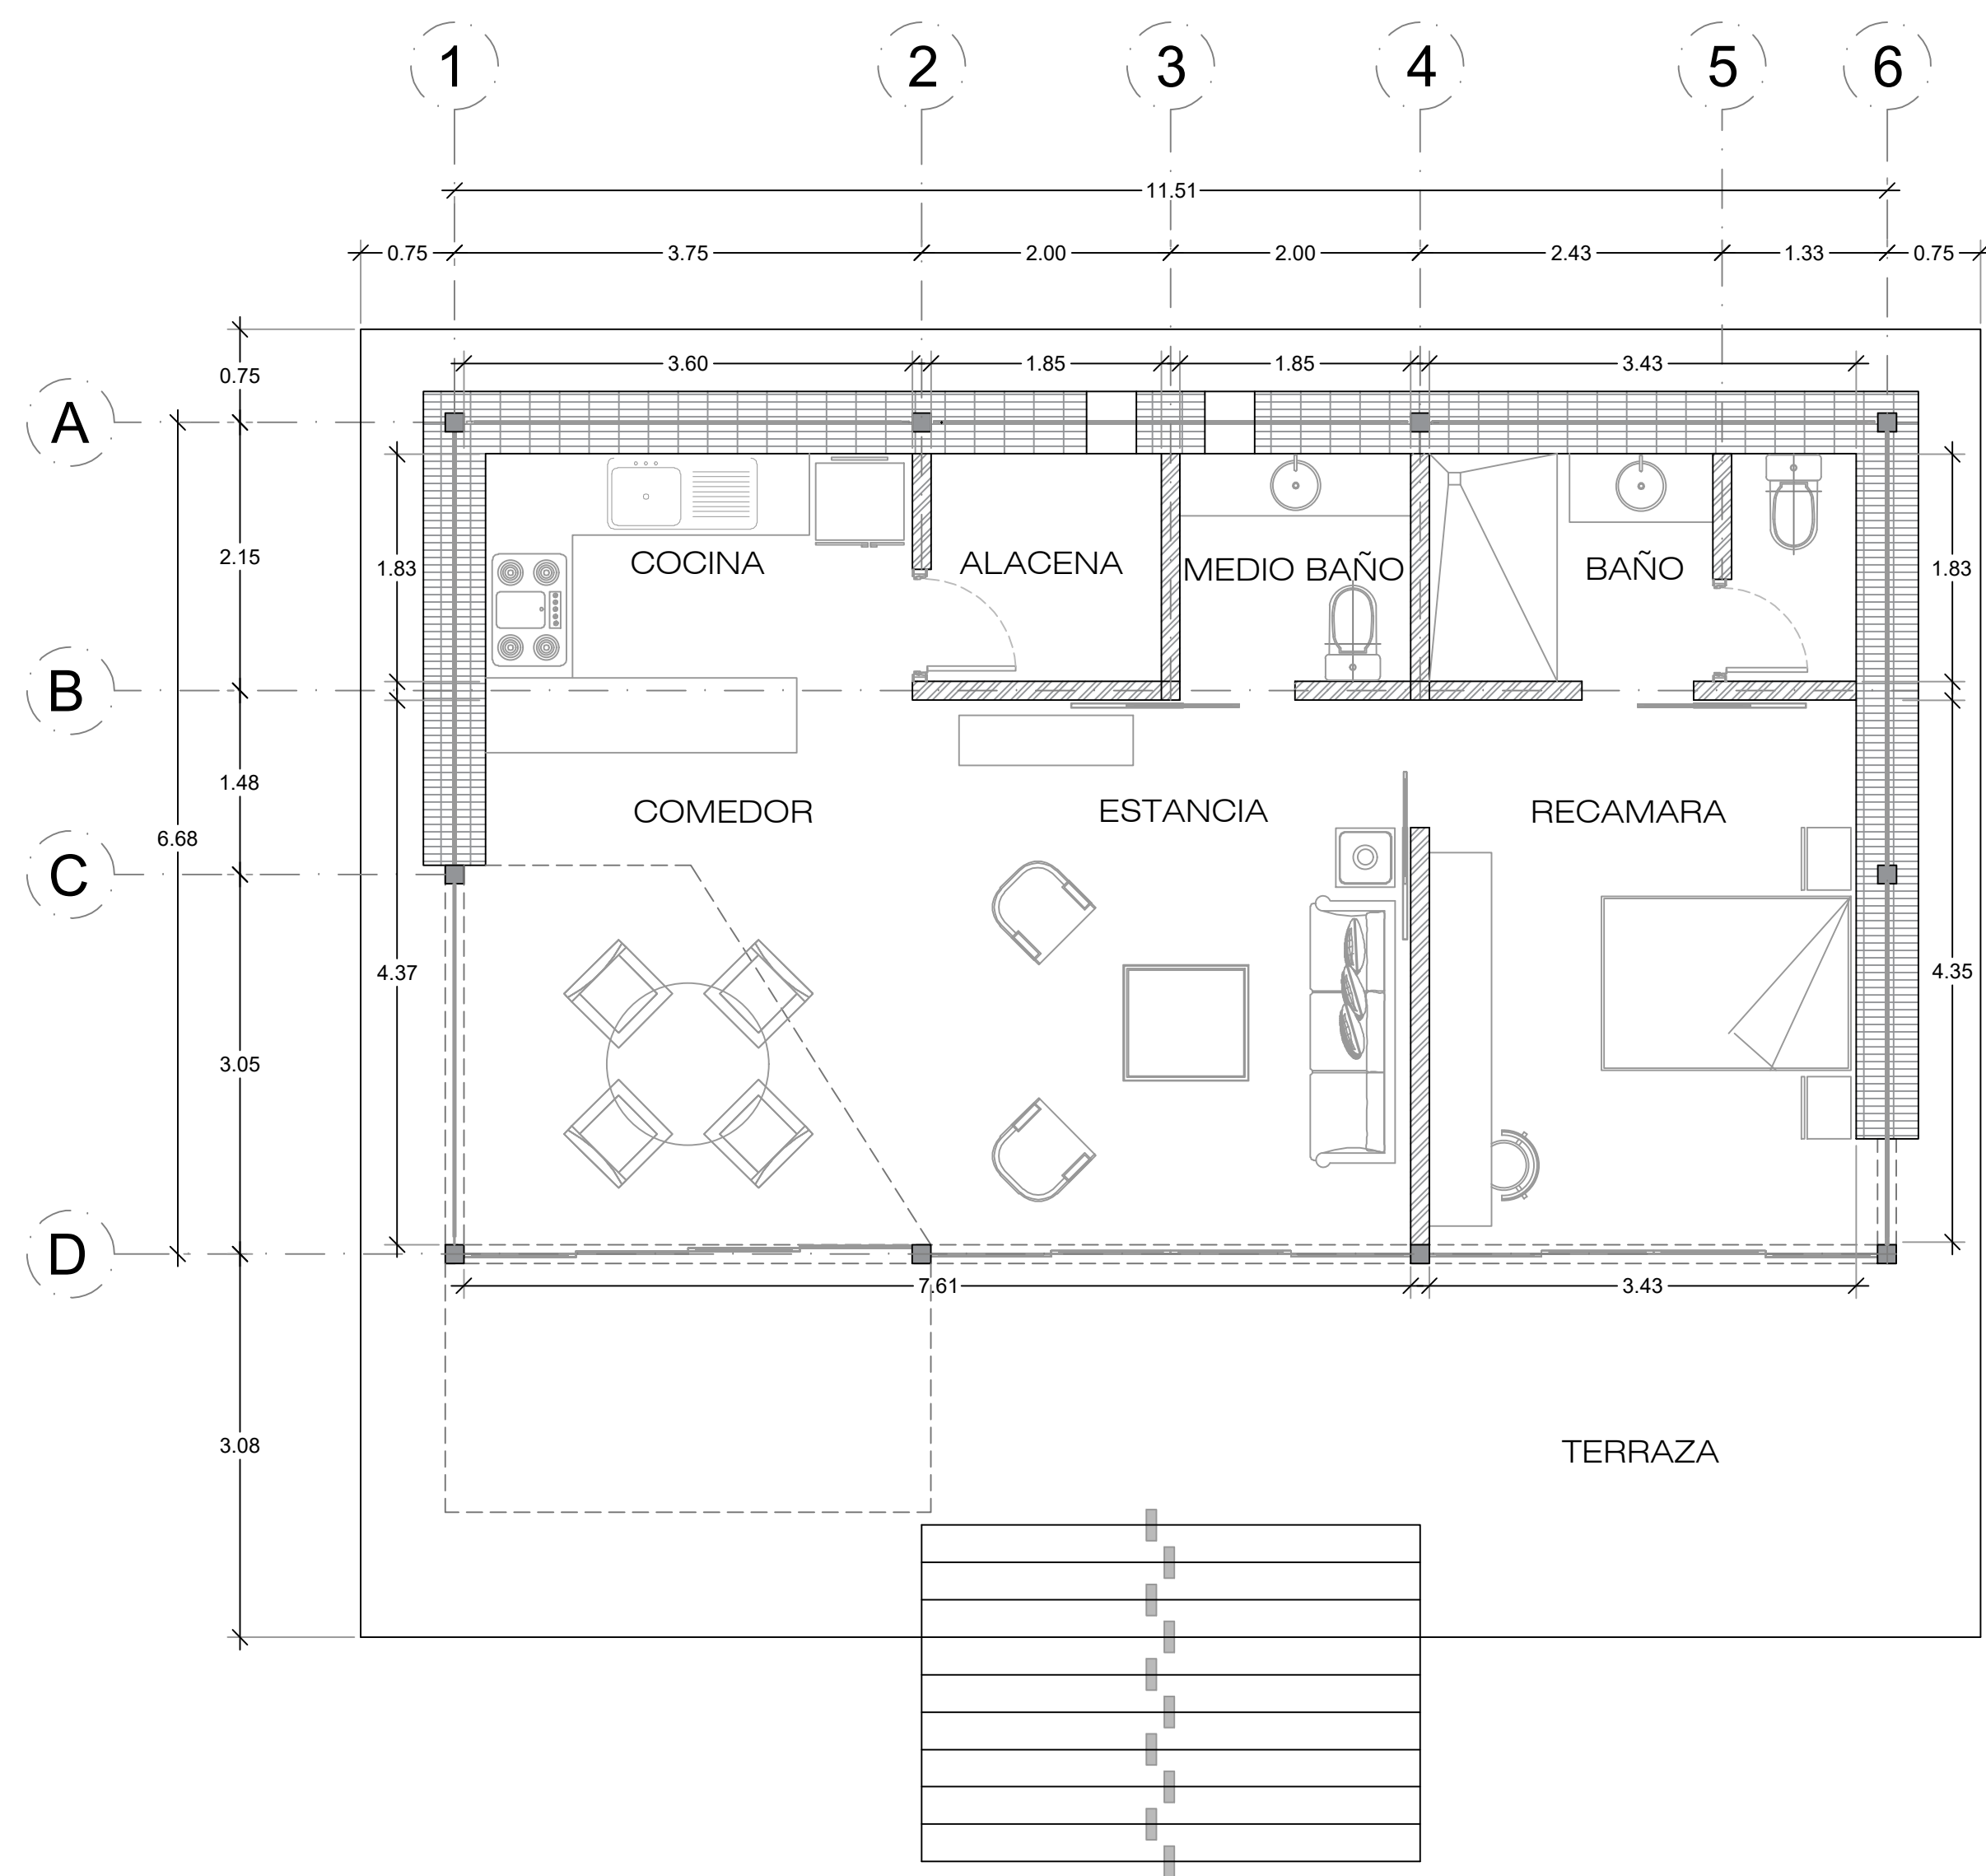


Planta Arquitectónica.-  
UNA RECAMARA

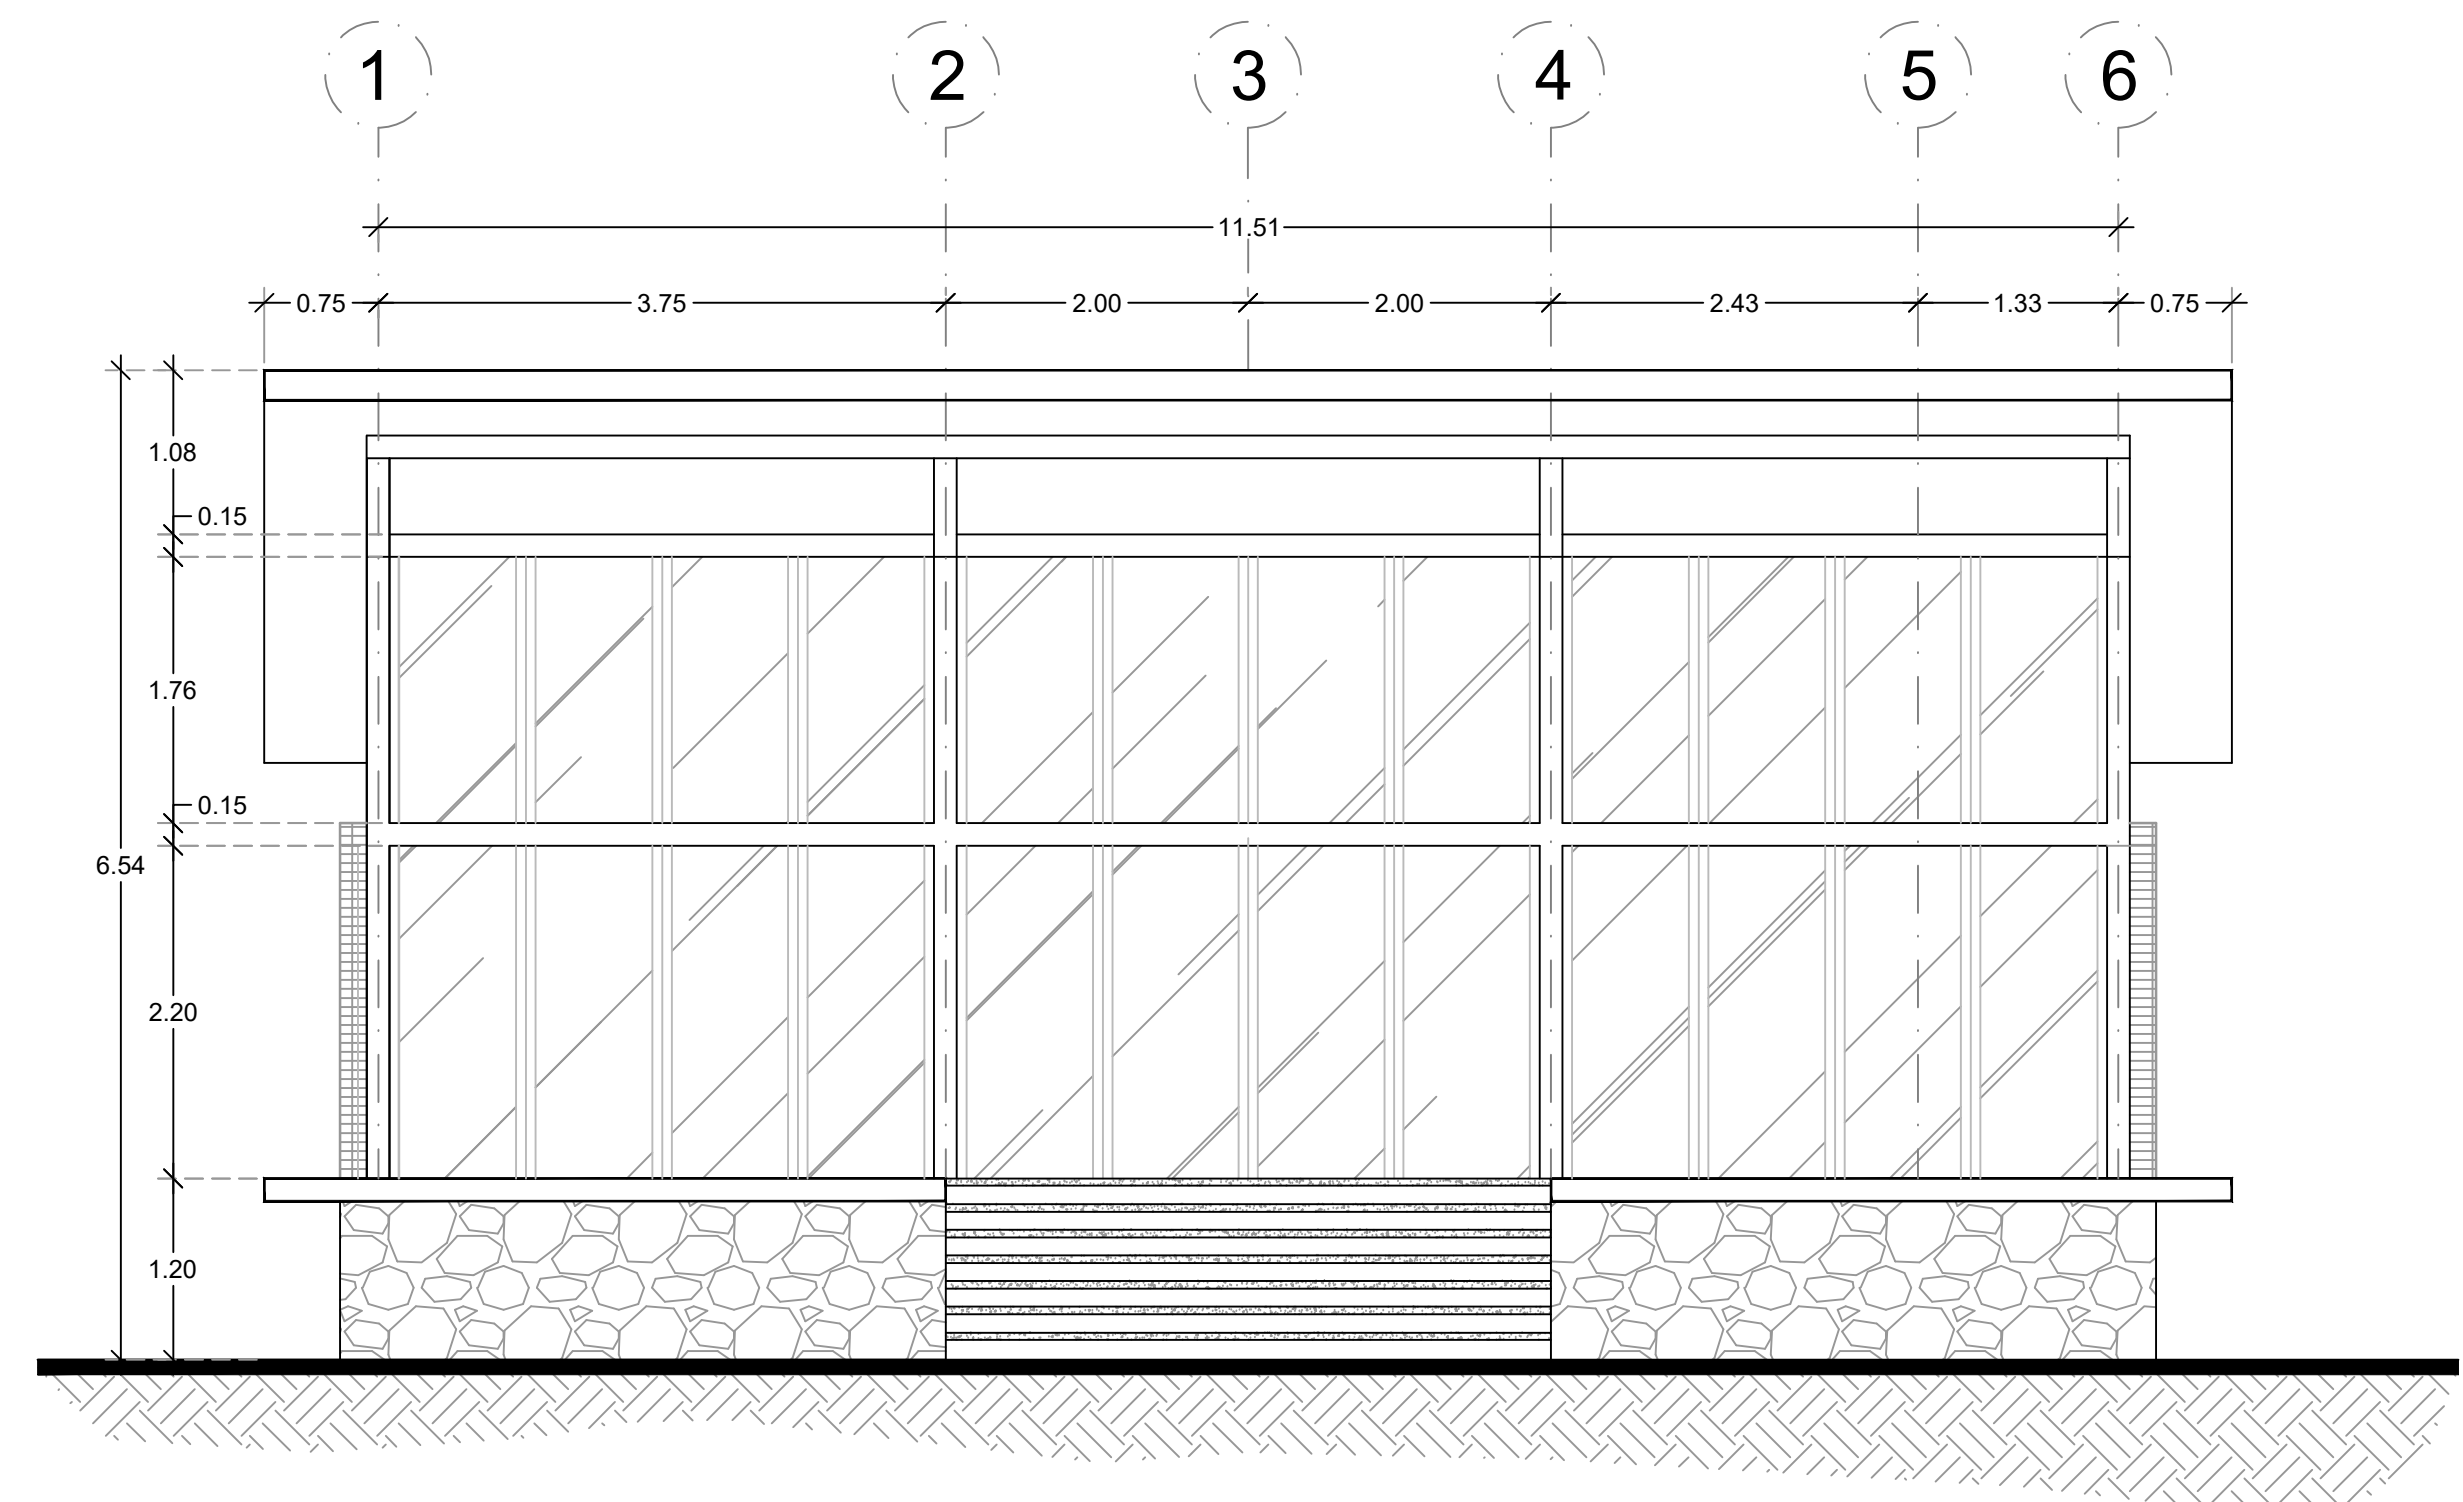

Fachada frontal.-

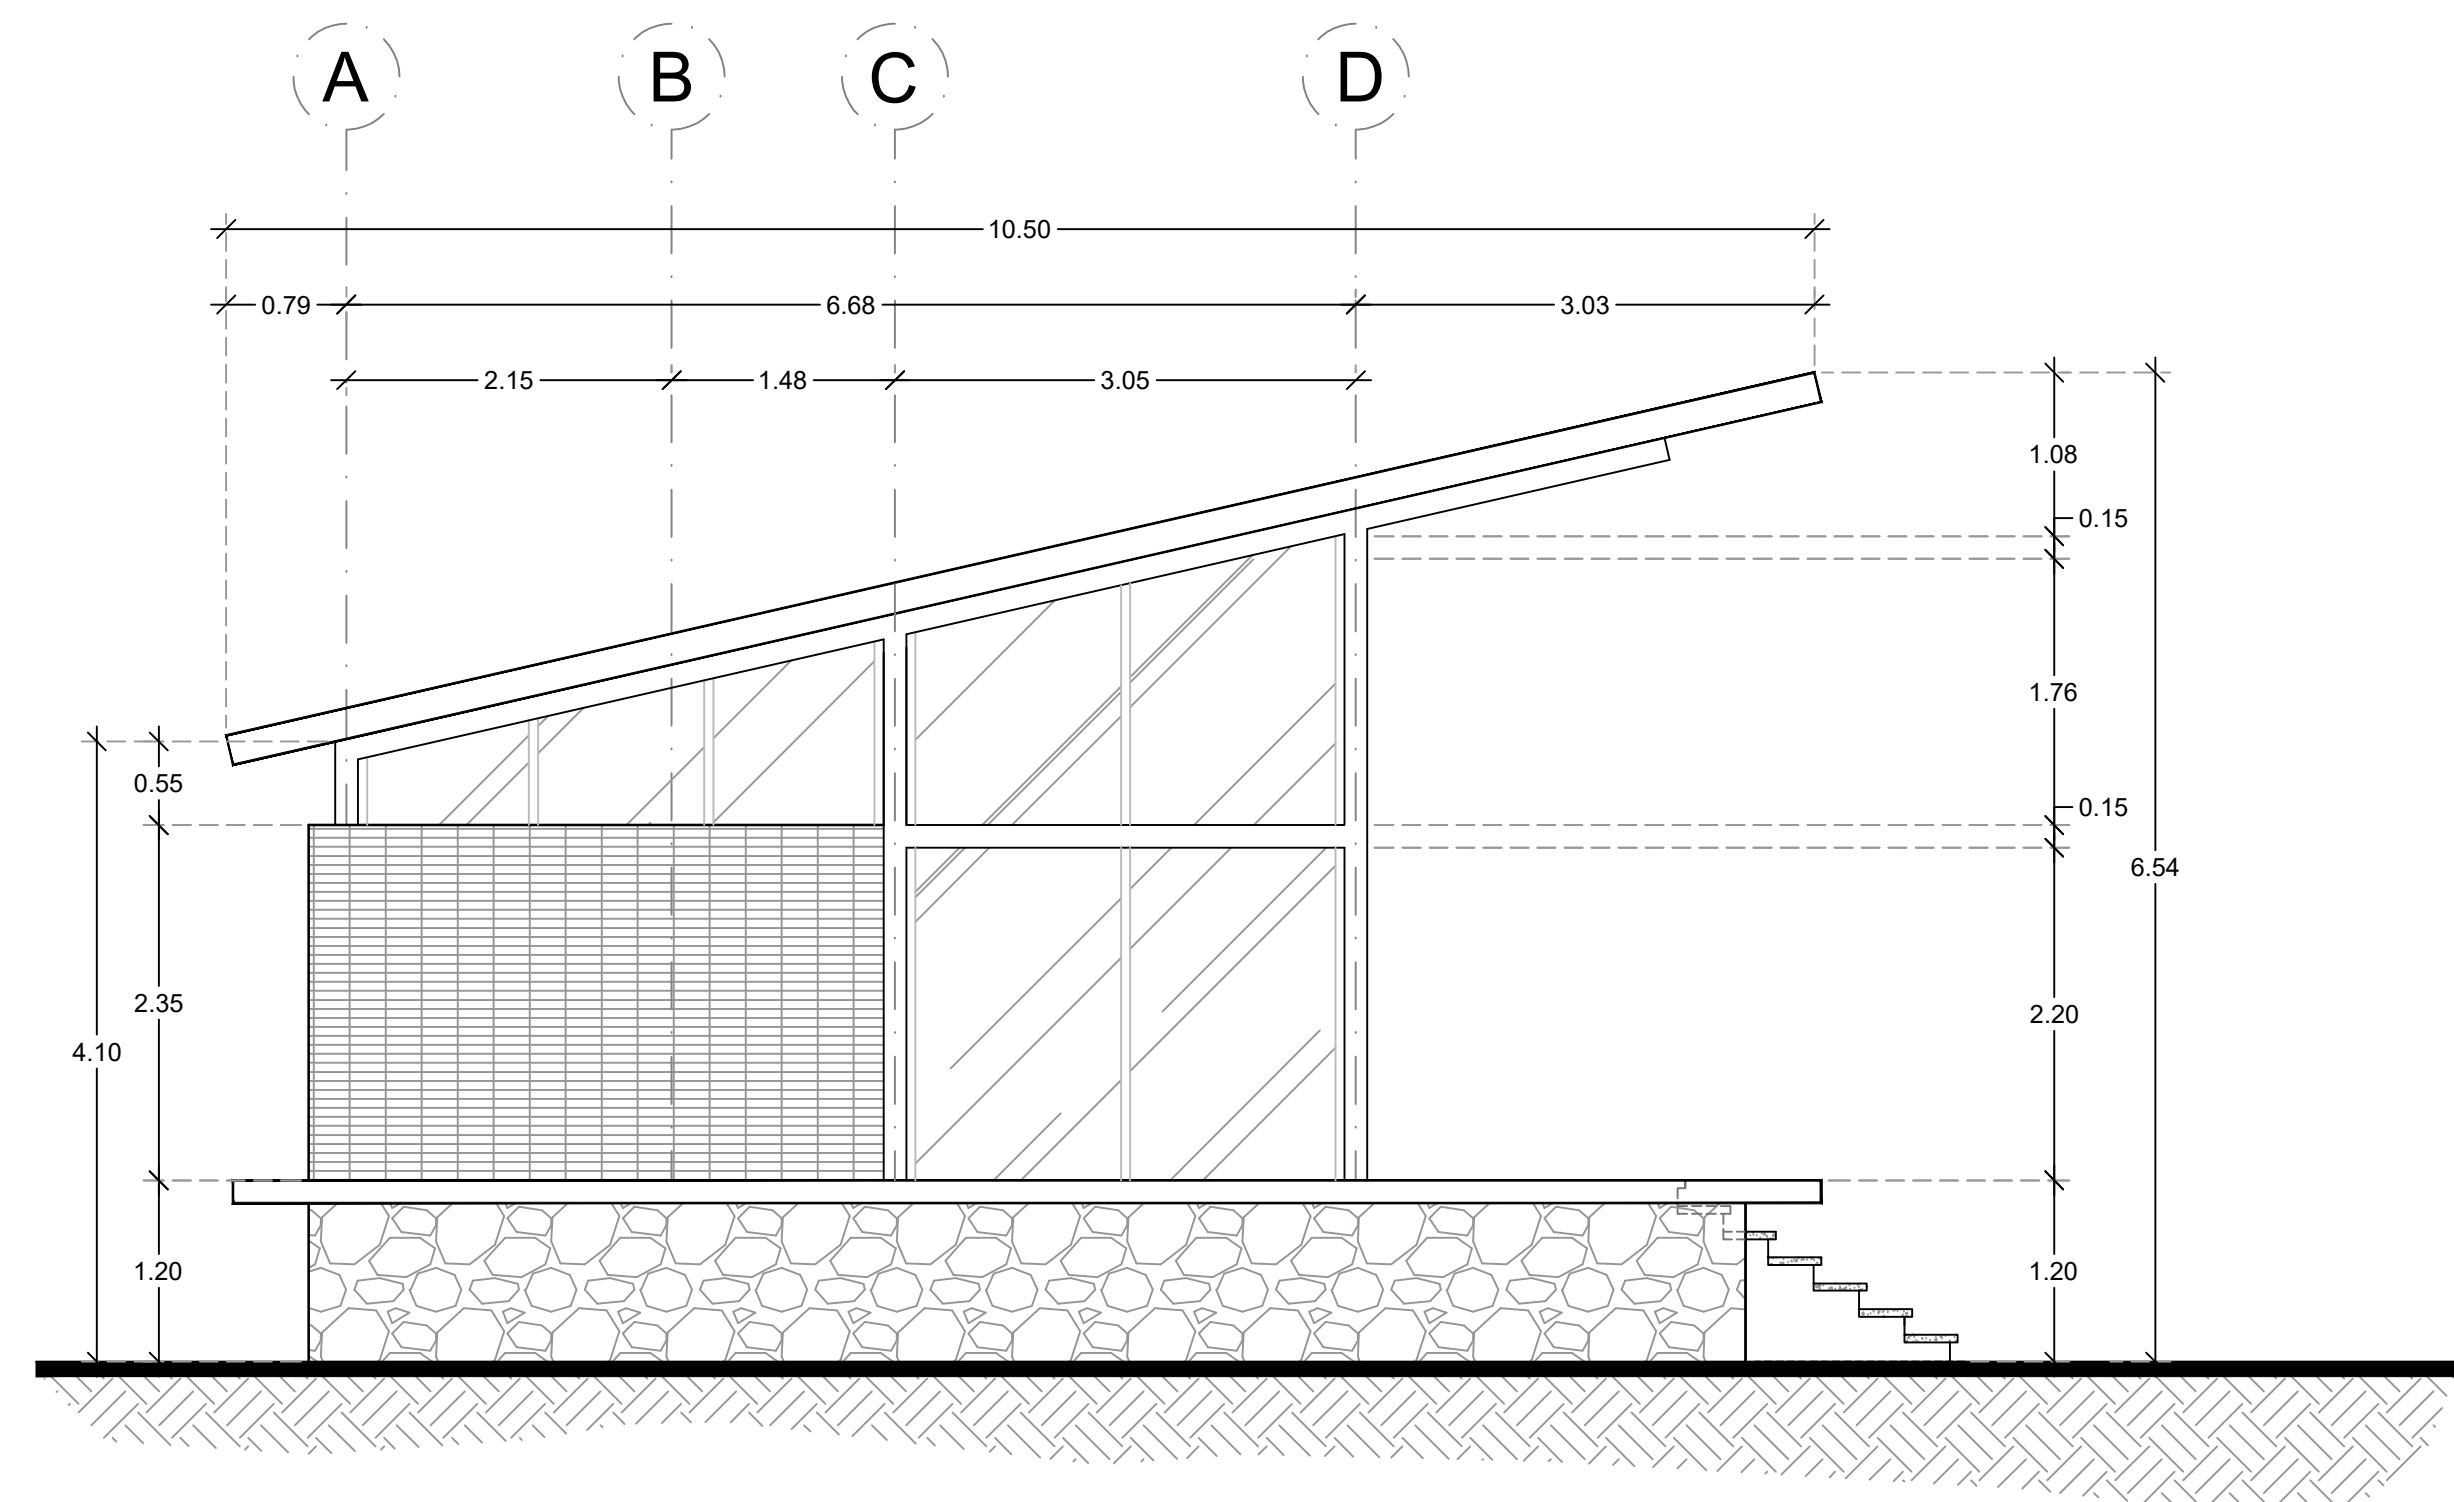

Fachada lateral izquierda.-

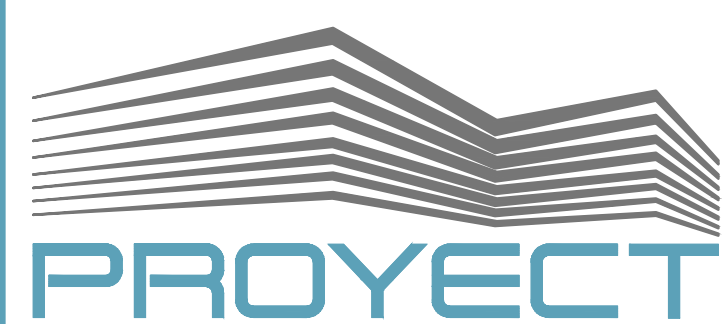

CROQUIS DE UBICACIÓN:



CUADRO DE AREAS

SIMBOLOGÍA Y OBSERVACIONES:

TODAS LAS COTAS A EJE  
TODAS LAS COTAS EN METROS  
TODOS LOS NIVELES EN METROS  
TODOS LOS NIVELES PRESENTADOS SE  
CORROBORARÁN FÍSICAMENTE EN OBRA  
EL DETALLE RIGE SOBRE EL ARQUITECTÓNICO

NOTAS

CONTENIDO DEL PLANO:

PLANTA  
ARQUITECTONICA  
PROTOTIPO  
UNA RECAMARA

DIRECCIÓN :

+

CLAVE CAT. +

PROYECTO:

CABAÑAS RANCHO LA RESERVA

PROYECTO EJECUTIVO:

PROPIETARIO:

ING. RICARDO REYES SANDOVAL

D.R.O.:

+

CALCULO ESTRUCTURAL:

DIRECCION Y PLANEACION

ING. RICARDO REYES

ARCHIVO CAD:

ESCALA:

1 : 50

FIRMA PROPIETARIO:

+

FIRMA D.R.O.:

LÁMINA:

FECHA:

08/04/2025