




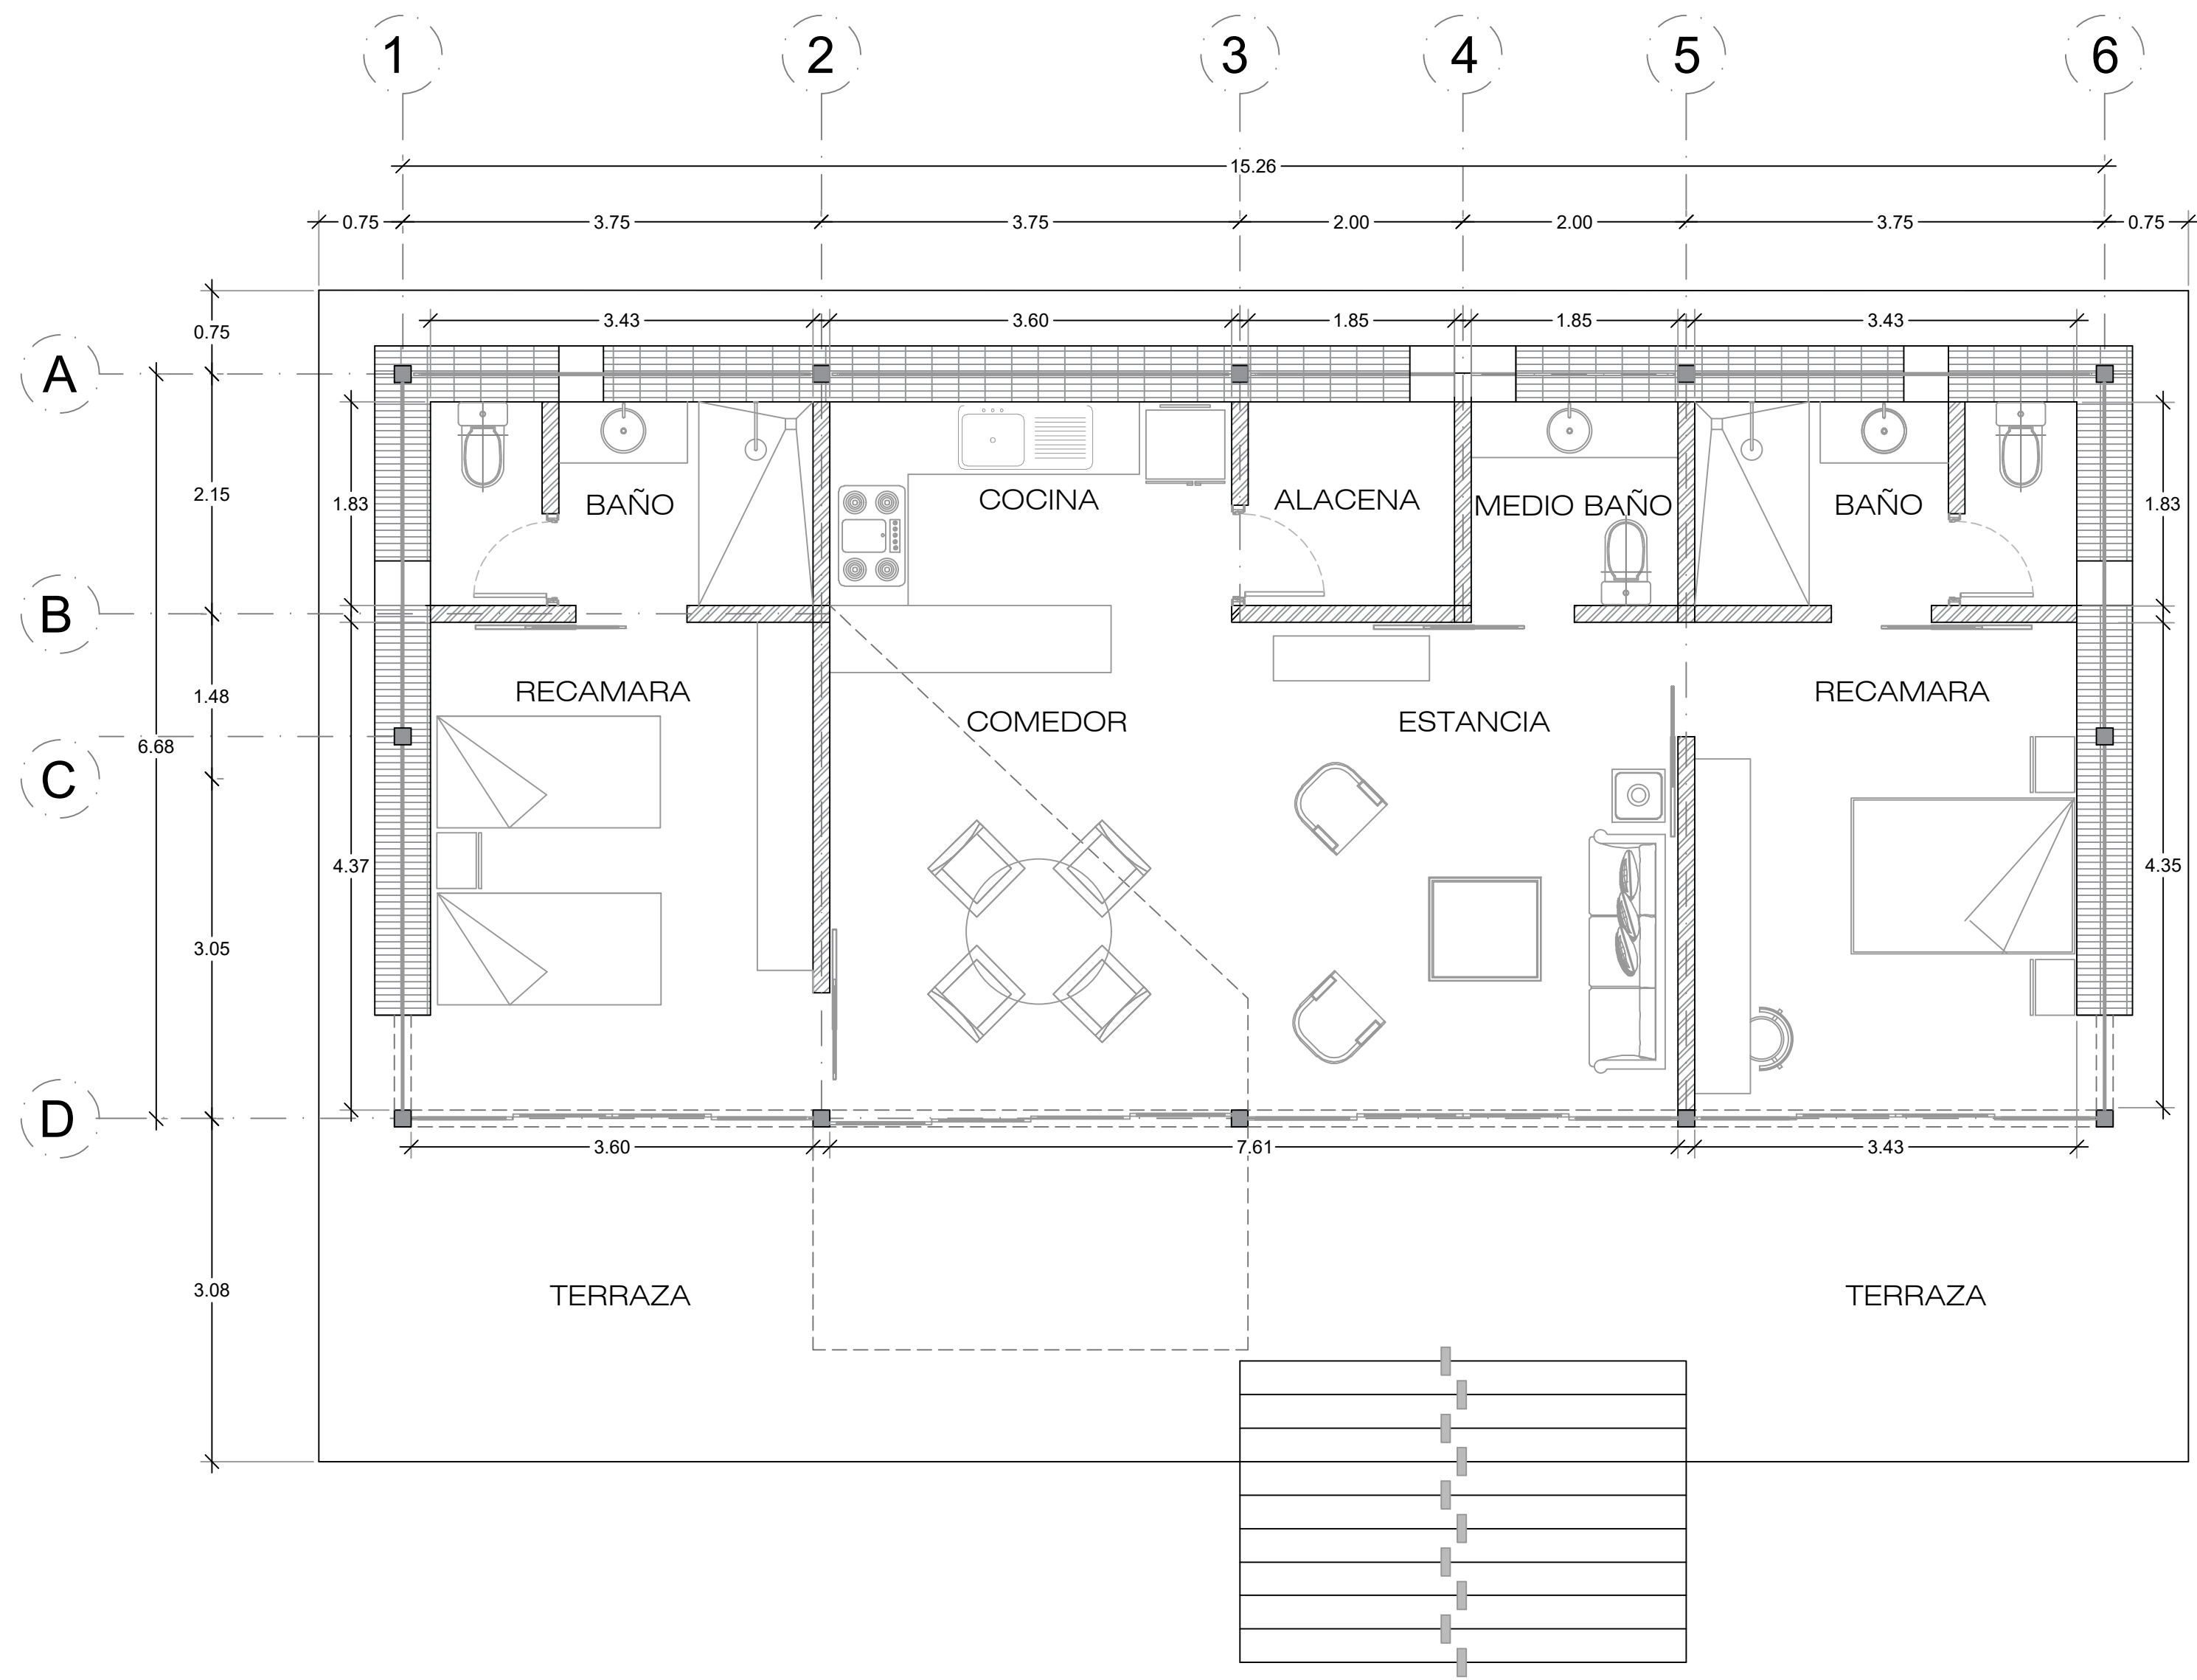


Planta Arquitectónica.-
DOS RECAMARAS

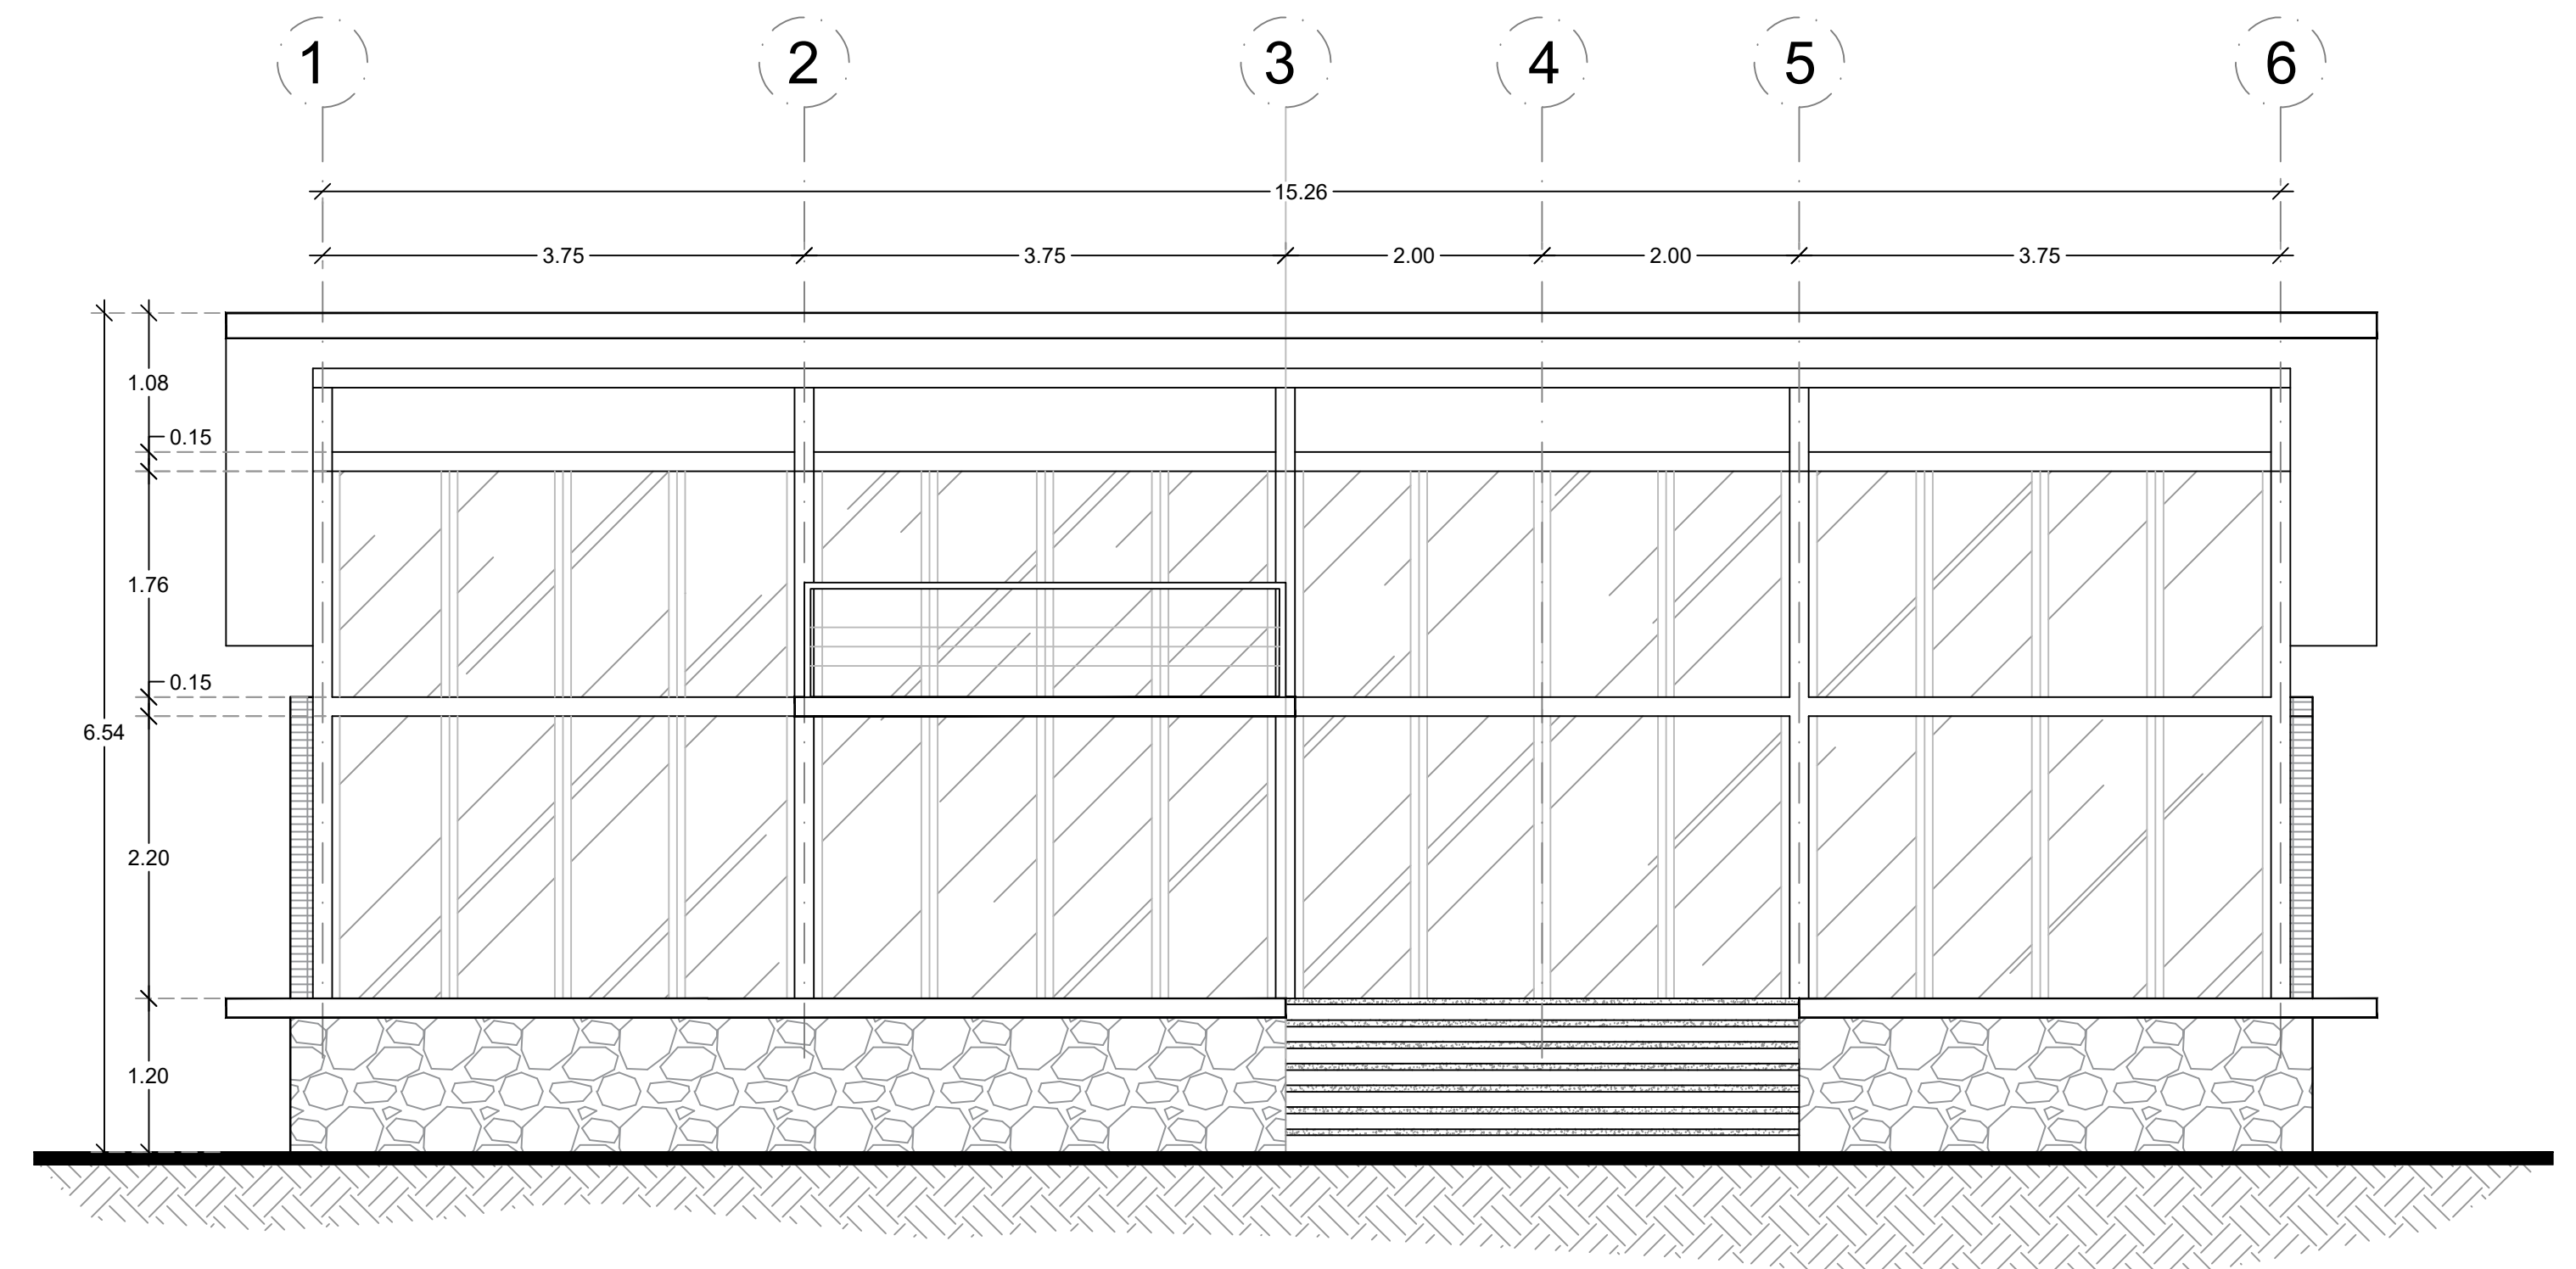

Fachada frontal.-

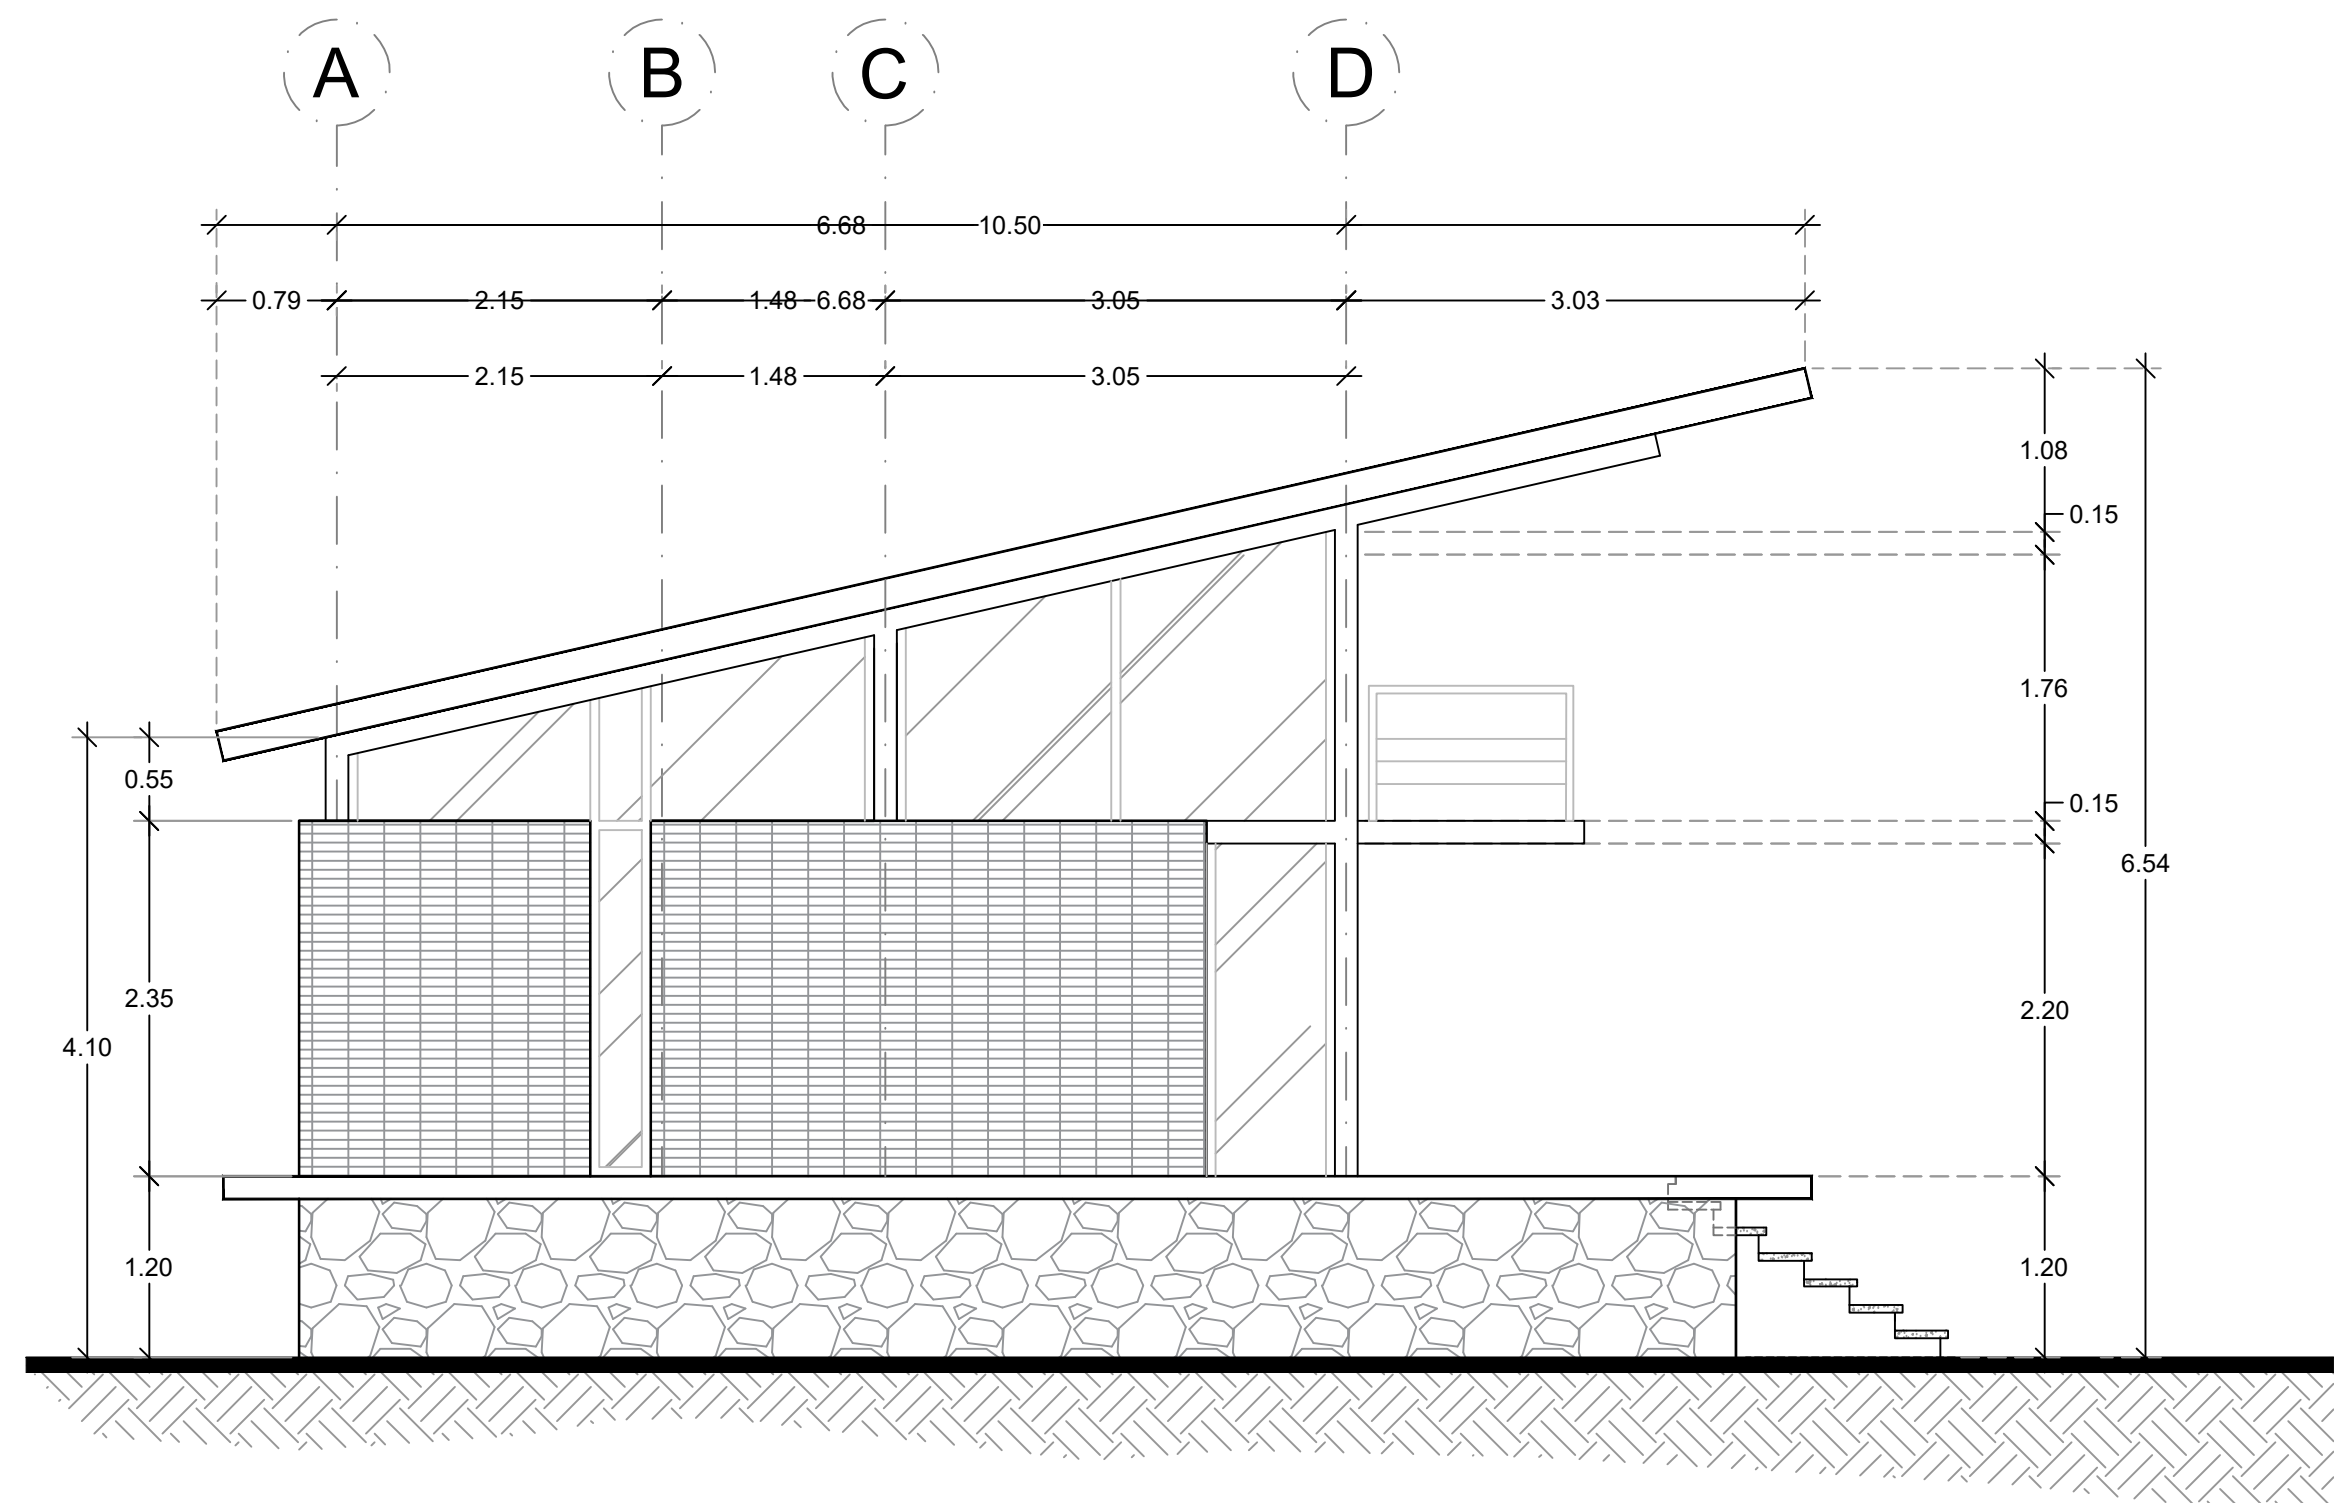

Fachada lateral izquierda.-

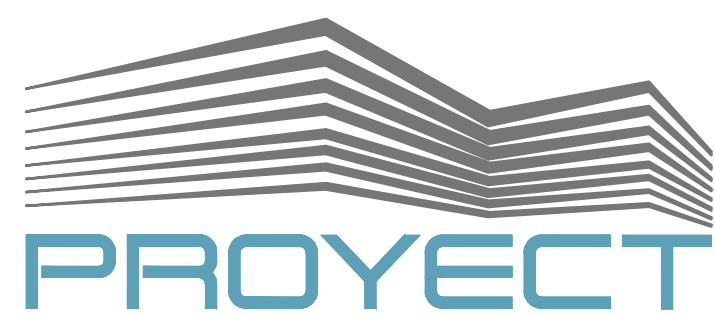

CROQUIS DE UBICACIÓN:



CUADRO DE AREAS

SIMBOLOGÍA Y OBSERVACIONES:
TODAS LAS COTAS A EJE
TODAS LAS COTAS EN METROS
TODOS LOS NIVELES EN METROS
TODOS LOS NIVELES PRESENTADOS SE
CORROBORARÁN FÍSICAMENTE EN OBRA
EL DETALLE RIGE SOBRE EL ARQUITECTÓNICO

NOTAS

CONTENIDO DEL PLANO:

PLANTA
ARQUITECTONICA
PROTOTIPO
DOS RECAMARAS

DIRECCIÓN :

CLAVE CAT. +

PROYECTO:

CABAÑAS RANCHO LA RESERVA

PROYECTO EJECUTIVO:

PROPIETARIO:

ING. RICARDO REYES SANDOVAL

D.R.O. :

CALCULO ESTRUCTURAL:

DIRECCION Y PLANEACION

ING. RICARDO REYES

ARCHIVO CAD:

ESCALA:

1 : 50

FIRMA PROPIETARIO:

FIRMA D.R.O.:

LÁMINA:

2

FECHA:

08/04/2025