



Planta Arquitectónica.-
TRES RECAMARAS

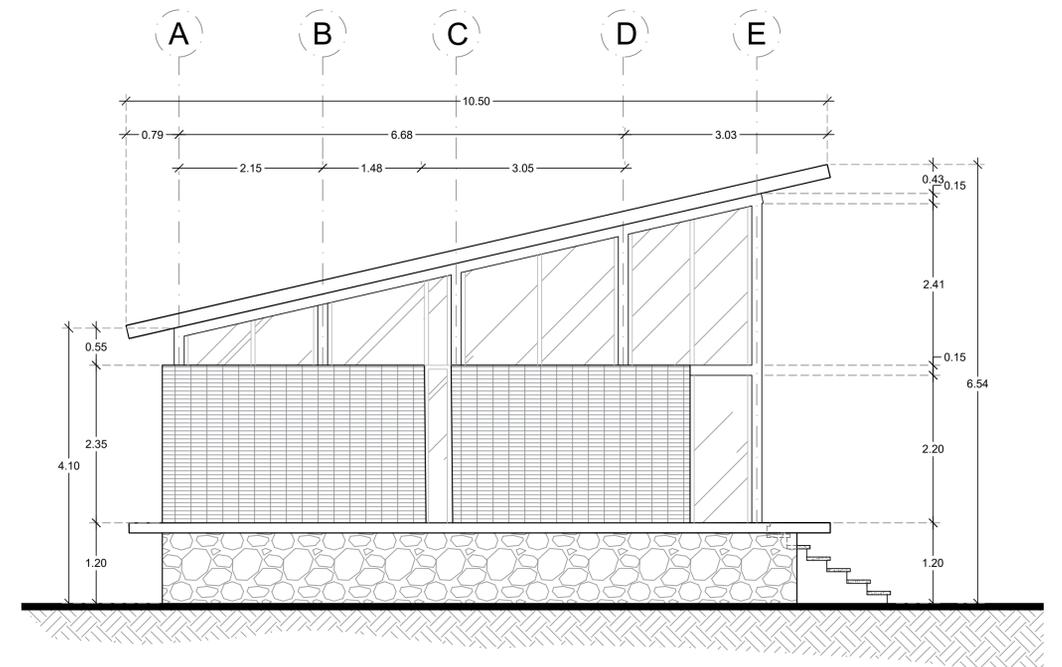

Fachada lateral izquierda.-

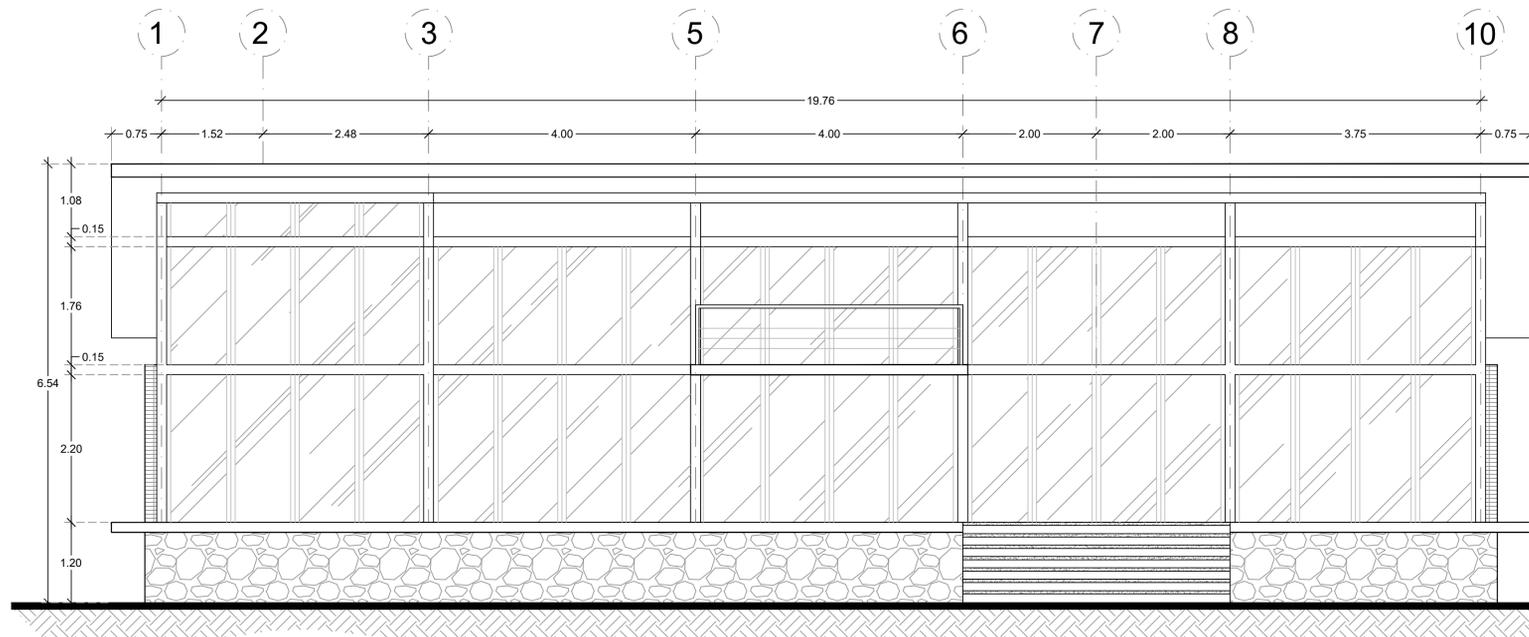

Fachada frontal.-



CROQUIS DE UBICACIÓN:



CUADRO DE AREAS

SIMBOLOGÍA Y OBSERVACIONES:

TODAS LAS COTAS A EJE
TODAS LAS COTAS EN METROS
TODOS LOS NIVELES EN METROS
TODOS LOS NIVELES PRESENTADOS SE
CORROBORARÁN FÍSICAMENTE EN OBRA
EL DETALLE RIGE SOBRE EL ARQUITECTÓNICO

NOTAS

CONTENIDO DEL PLANO:

PLANTA
ARQUITECTÓNICA
PROTOTIPO
DOS RECAMARAS

DIRECCIÓN:

CLAVE CAT.:

PROYECTO:

CABAÑAS RANCHO LA RESERVA

PROYECTO EJECUTIVO:

PROPIETARIO:

ING. RICARDO REYES SANDOVAL

D.R.O.:

CALCULO ESTRUCTURAL:

DIRECCIÓN Y PLANEACIÓN:

ING. RICARDO REYES

ARCHIVO CAD:

ESCALA:

1 : 50

FECHA:

08/04/2025

FIRMA PROPIETARIO:

FIRMA D.R.O.:

LÁMINA:

3