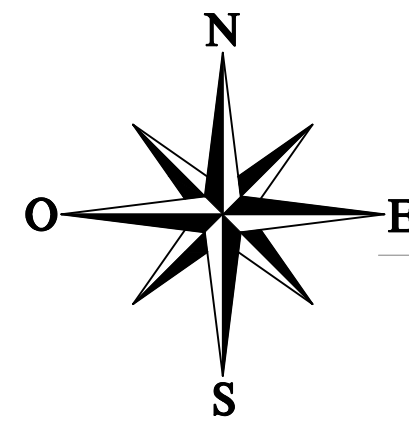
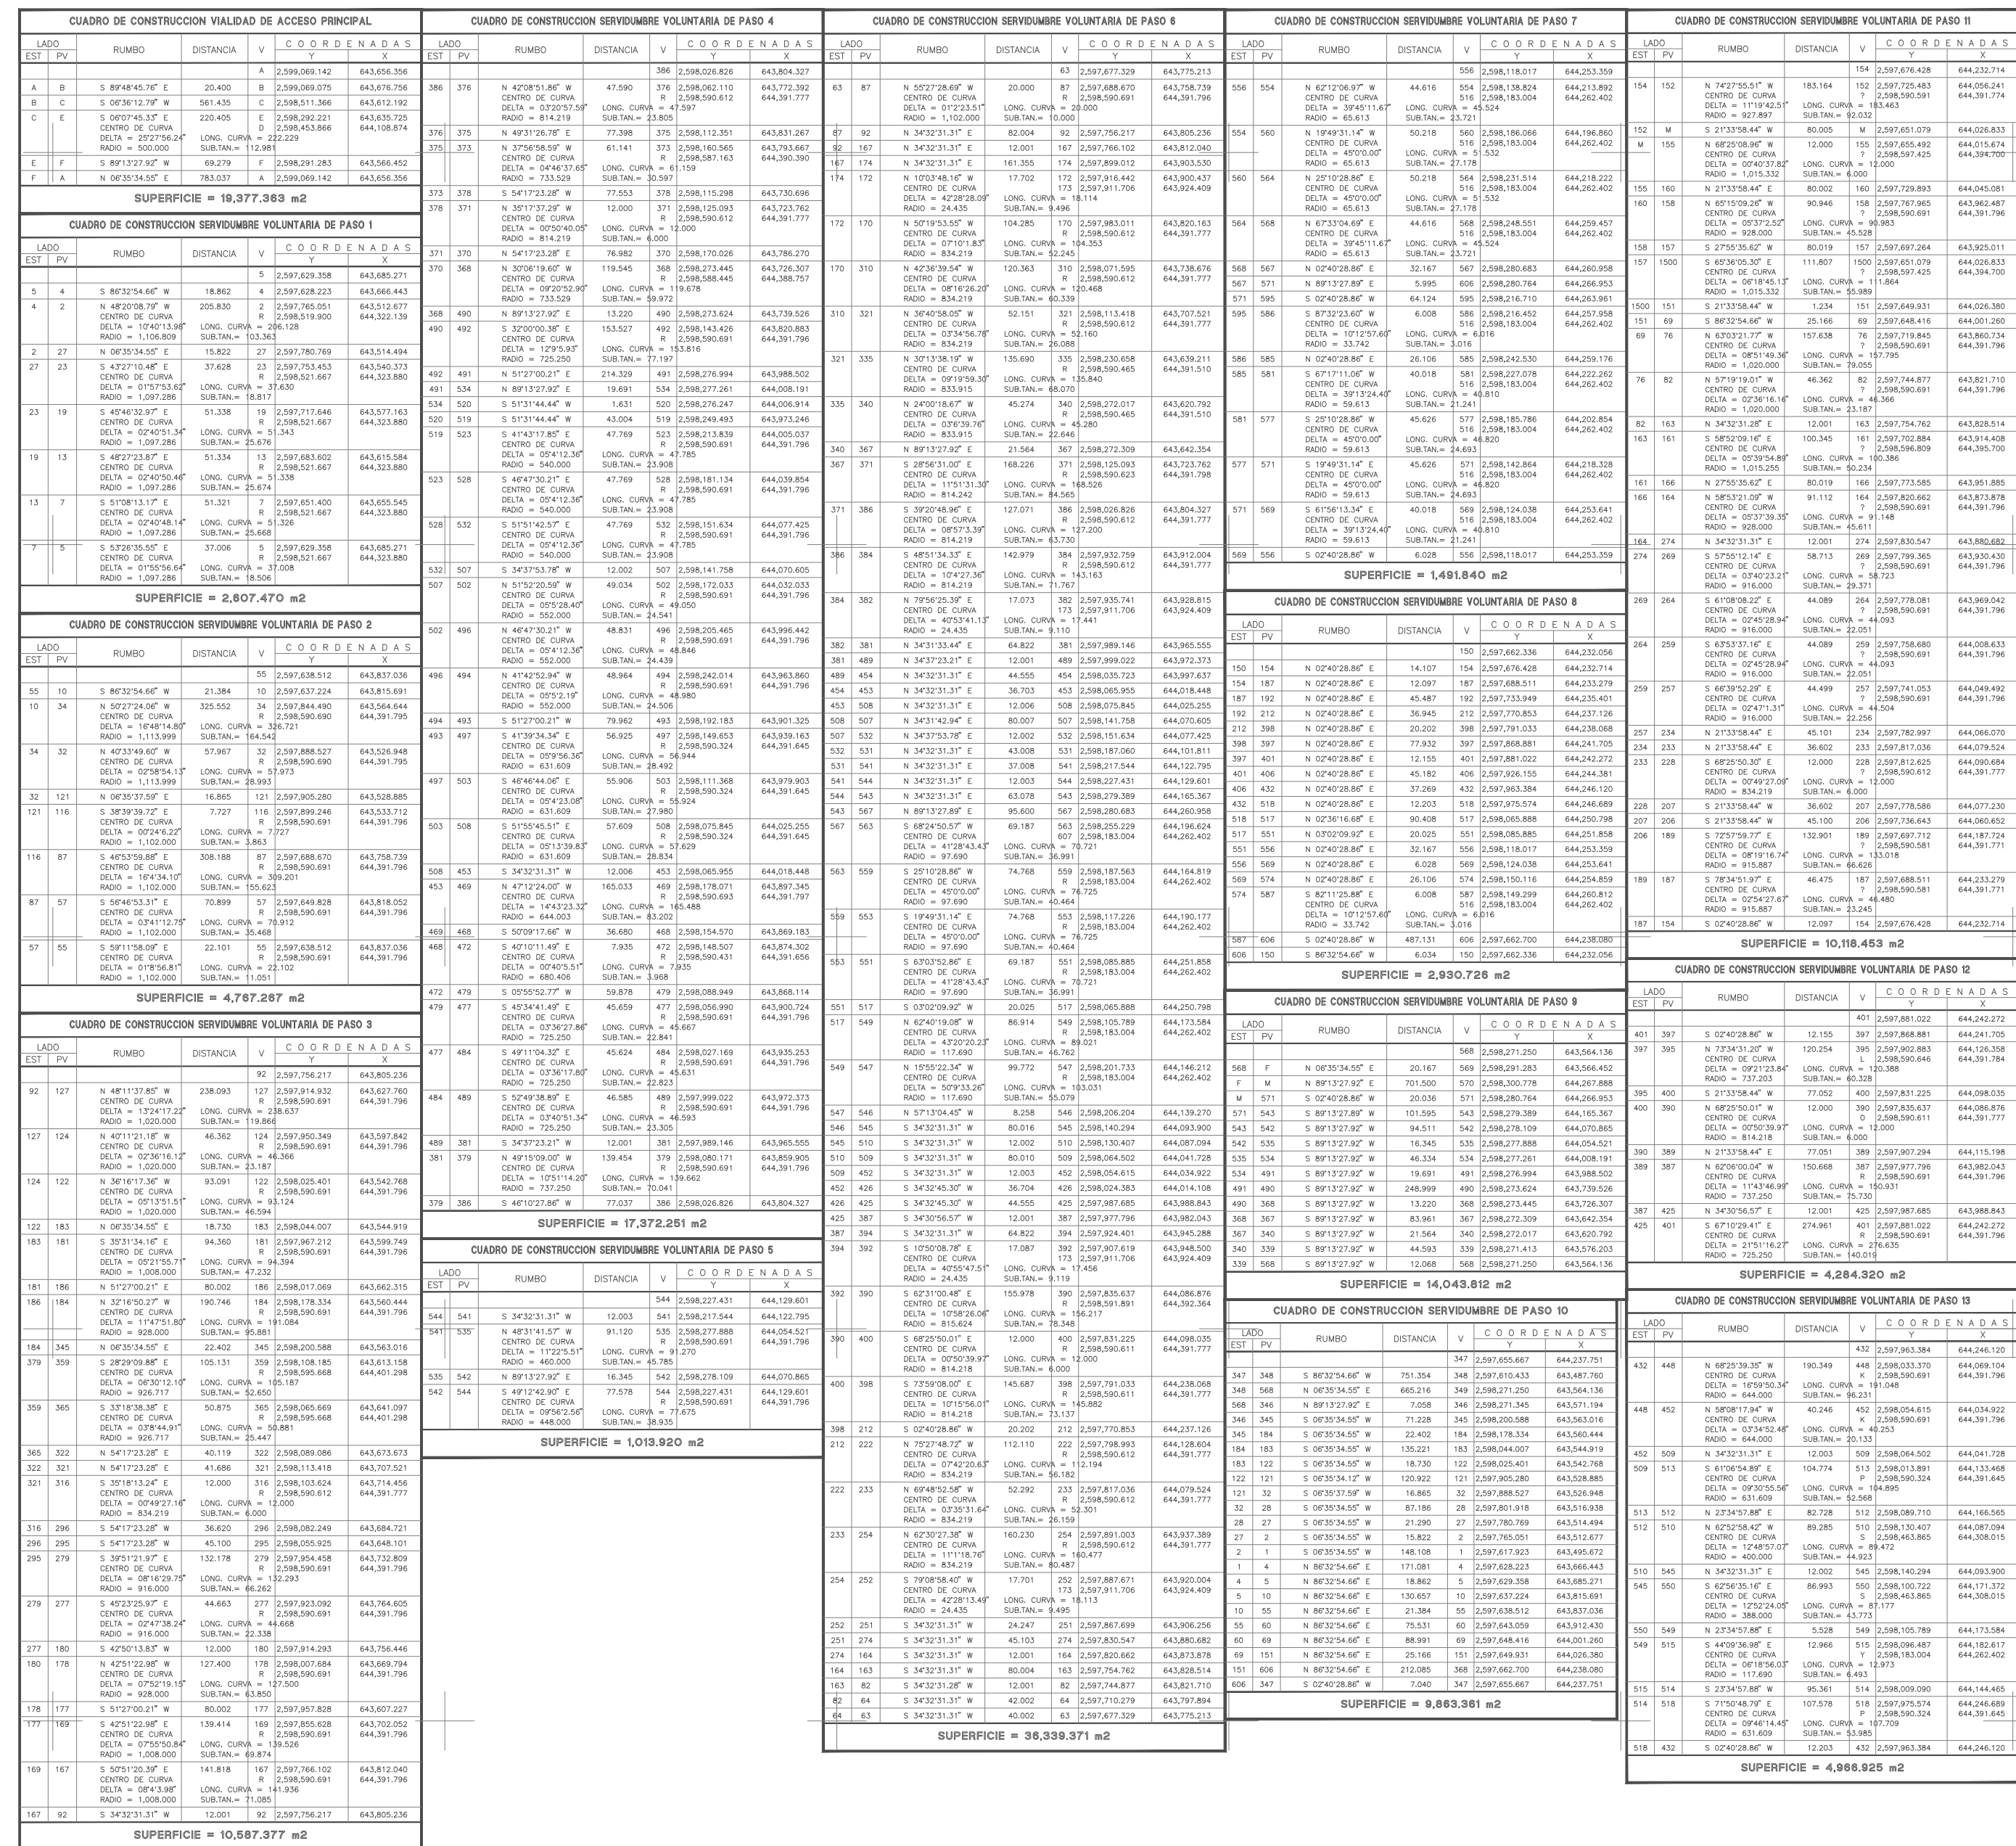


$$Y=2,599,000$$
$$Y = 2,598,800$$
$$Y = 2,598,600$$
$$Y = 2,598,400$$
$$Y = 2,598,200$$

Y=2.598.000

$$Y = 2.597.800$$
$$Y = 2\,597\,600$$


LOTE 115
501049.648 m2

FRACCIÓN "C" - 4031000010

CROQUIS DE UBICACIÓN



DIRECCIÓN :

FRACCION "C" DE LA FRACCION DEL PREDIO RUSTICO DENOMINADO
"MIRAMAR", UBICADO EN LA DELEGACION DE SANTIAGO, EN EL
MUNICIPIO DE LOS CABOS, BAJA CALIFORNIA SUR.

SIMBOLOGÍA Y OBSERVACIONES:

PROYECTO:

ALDAIR VICTOR ALFONSO ORTEGA ARREOLA
RICARDO REYES SANDOVAL (APODERADO)

CLAVE CATASTRAL:

403-100-0010

CONTENIDO DEL PLANO:

FRACCION "C" DE LA FRACCION DEL PREDIO
RUSTICO DENOMINADO "MIRAMAR"

FIRMA PROPIETARIO:

DIBUJO: ARO CÉSAR SAÚL SÁNCHEZ BENÍTEZ	LAMINA: _____
---	------------------

ING. TOPOGRAFO:
J. JUAN ZAZUETA FIGUEROA
CED. PROF:6542840

01 de 02	S/E	27/08/24
----------	-----	----------